


План земельного участка, отведенного под автостоянку
(Приложение к протоколу общего собрания собственников от 25.10.2013г)

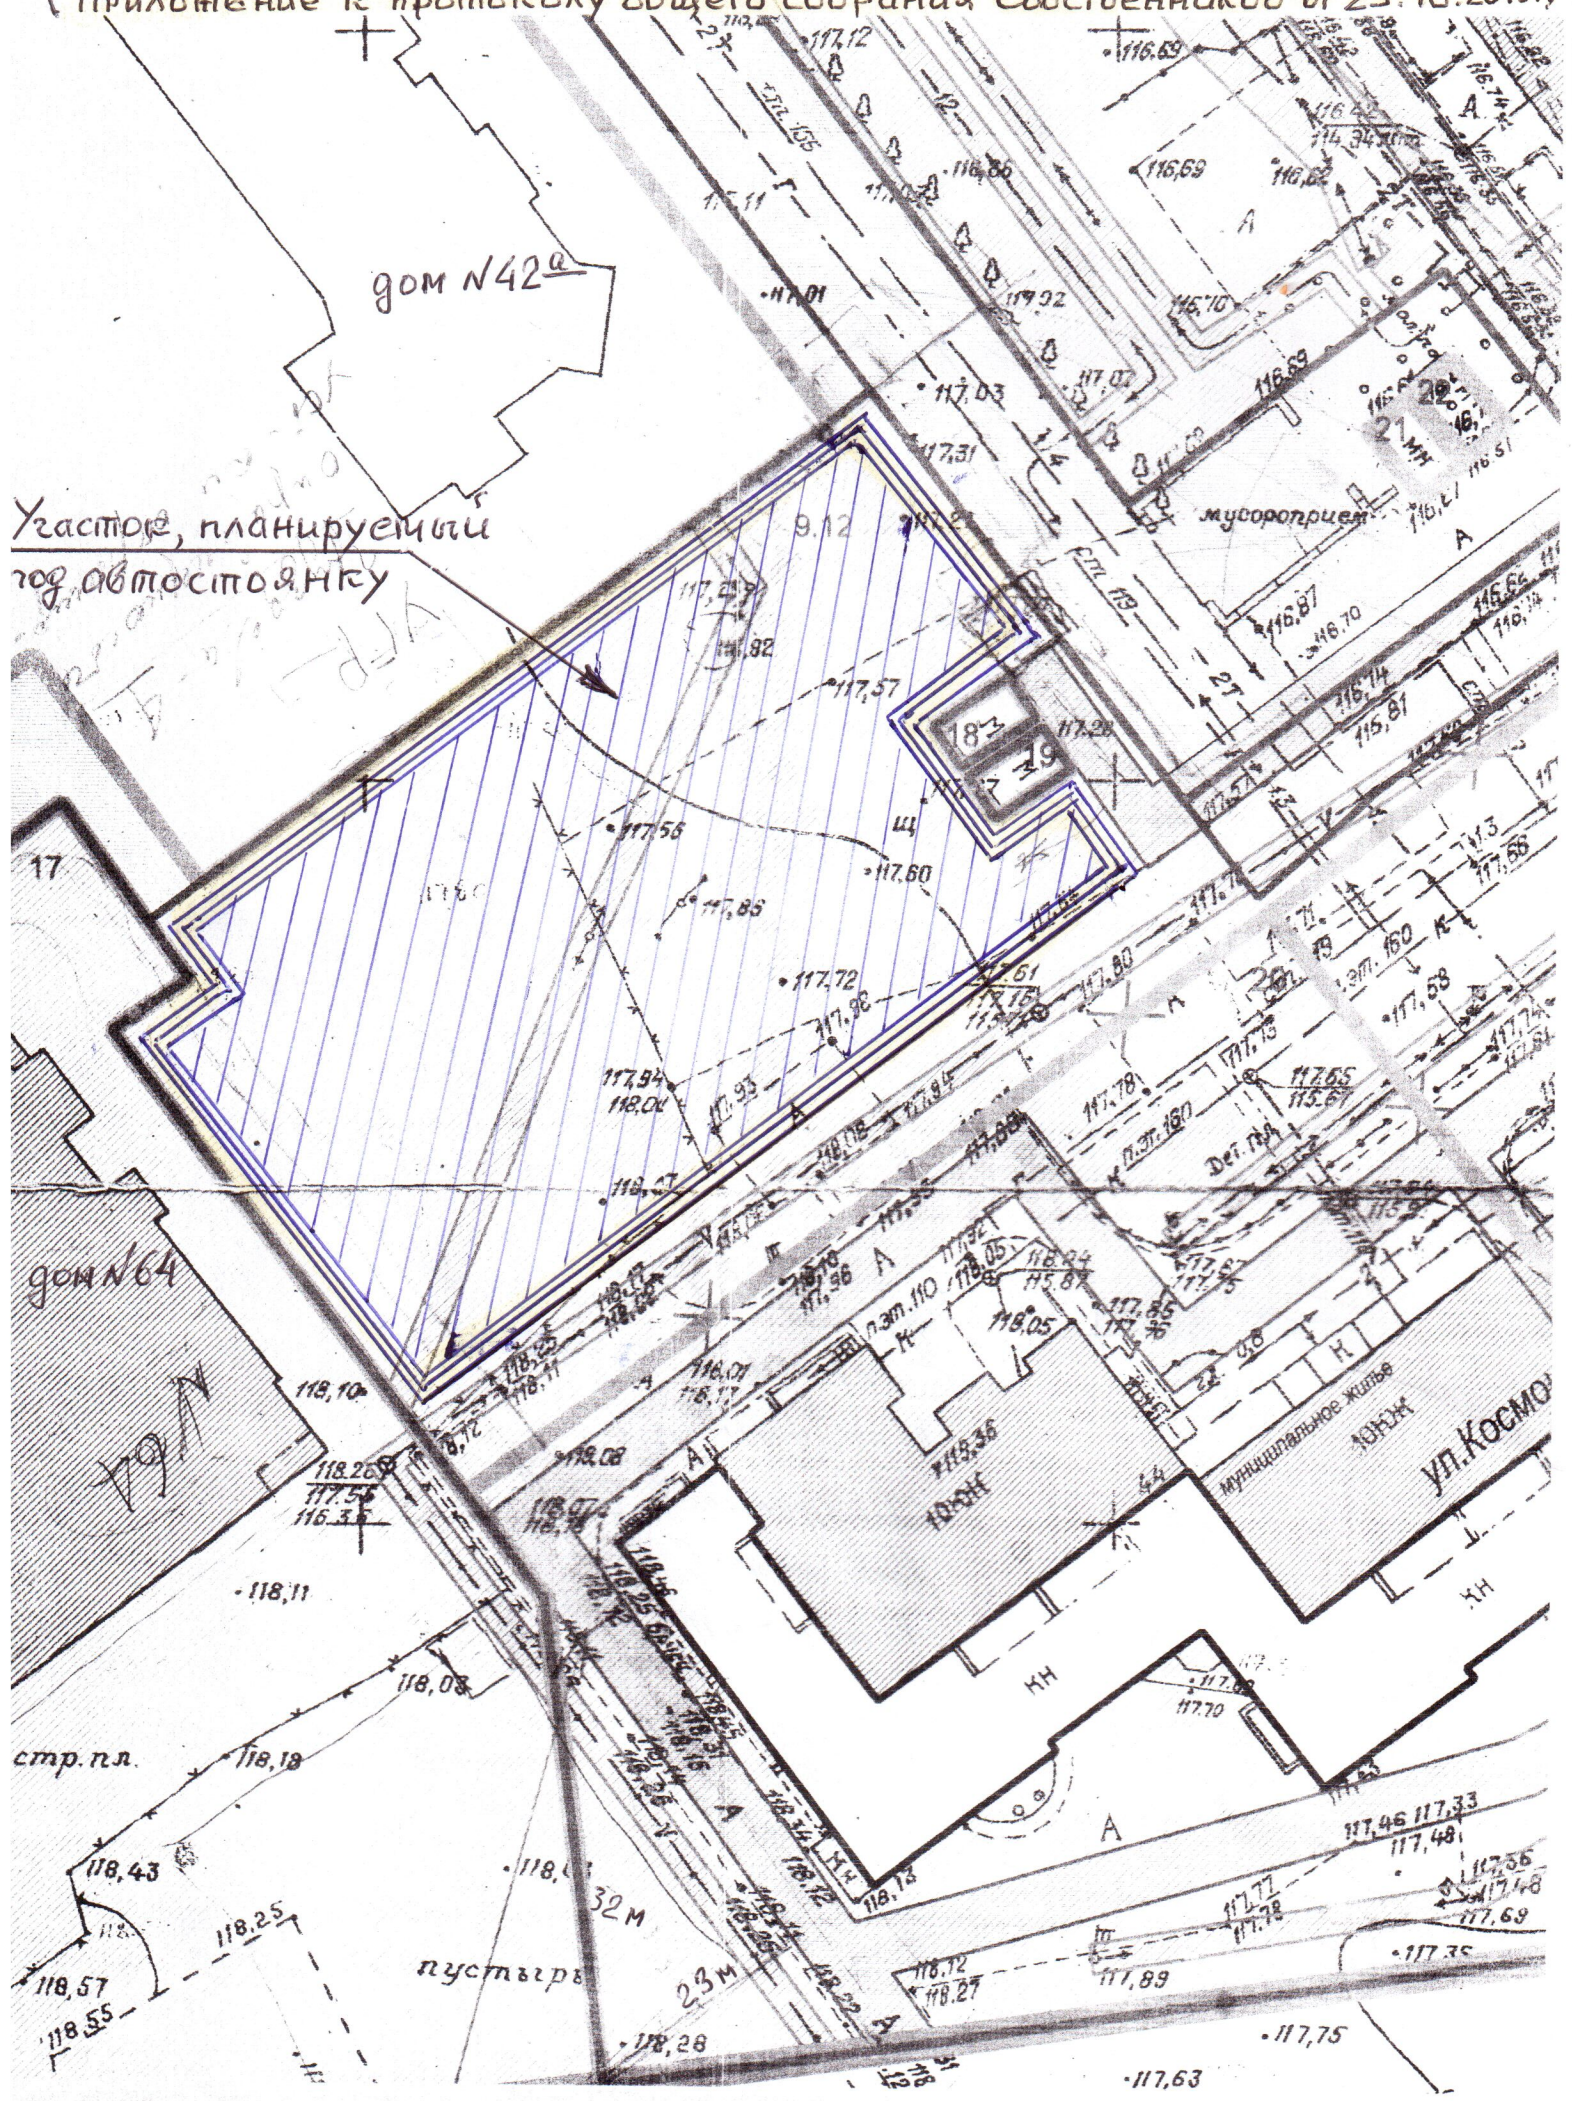

дом №42а

Участок, планируемый
под автостоянку

дом №64

стр. п.л.

пустырь

муниципальное жилье
ул. Космо...

•117,63

•117,75

117,46 117,33
117,48

117,35
117,69

118,12 118,27
117,89

•118,28

•118,11

118,25

118,43

118,57
118,55

17

9.12

18-2
7-29

мусорозрий

Стр. 108

Def 108

Лам. 110

22-308

ул. Космо

кн

A

кн

кн

кн



Handwritten notes and scribbles in blue ink, including the word 'АВТОСТОЯНКА' (PARKING LOT).